


28F

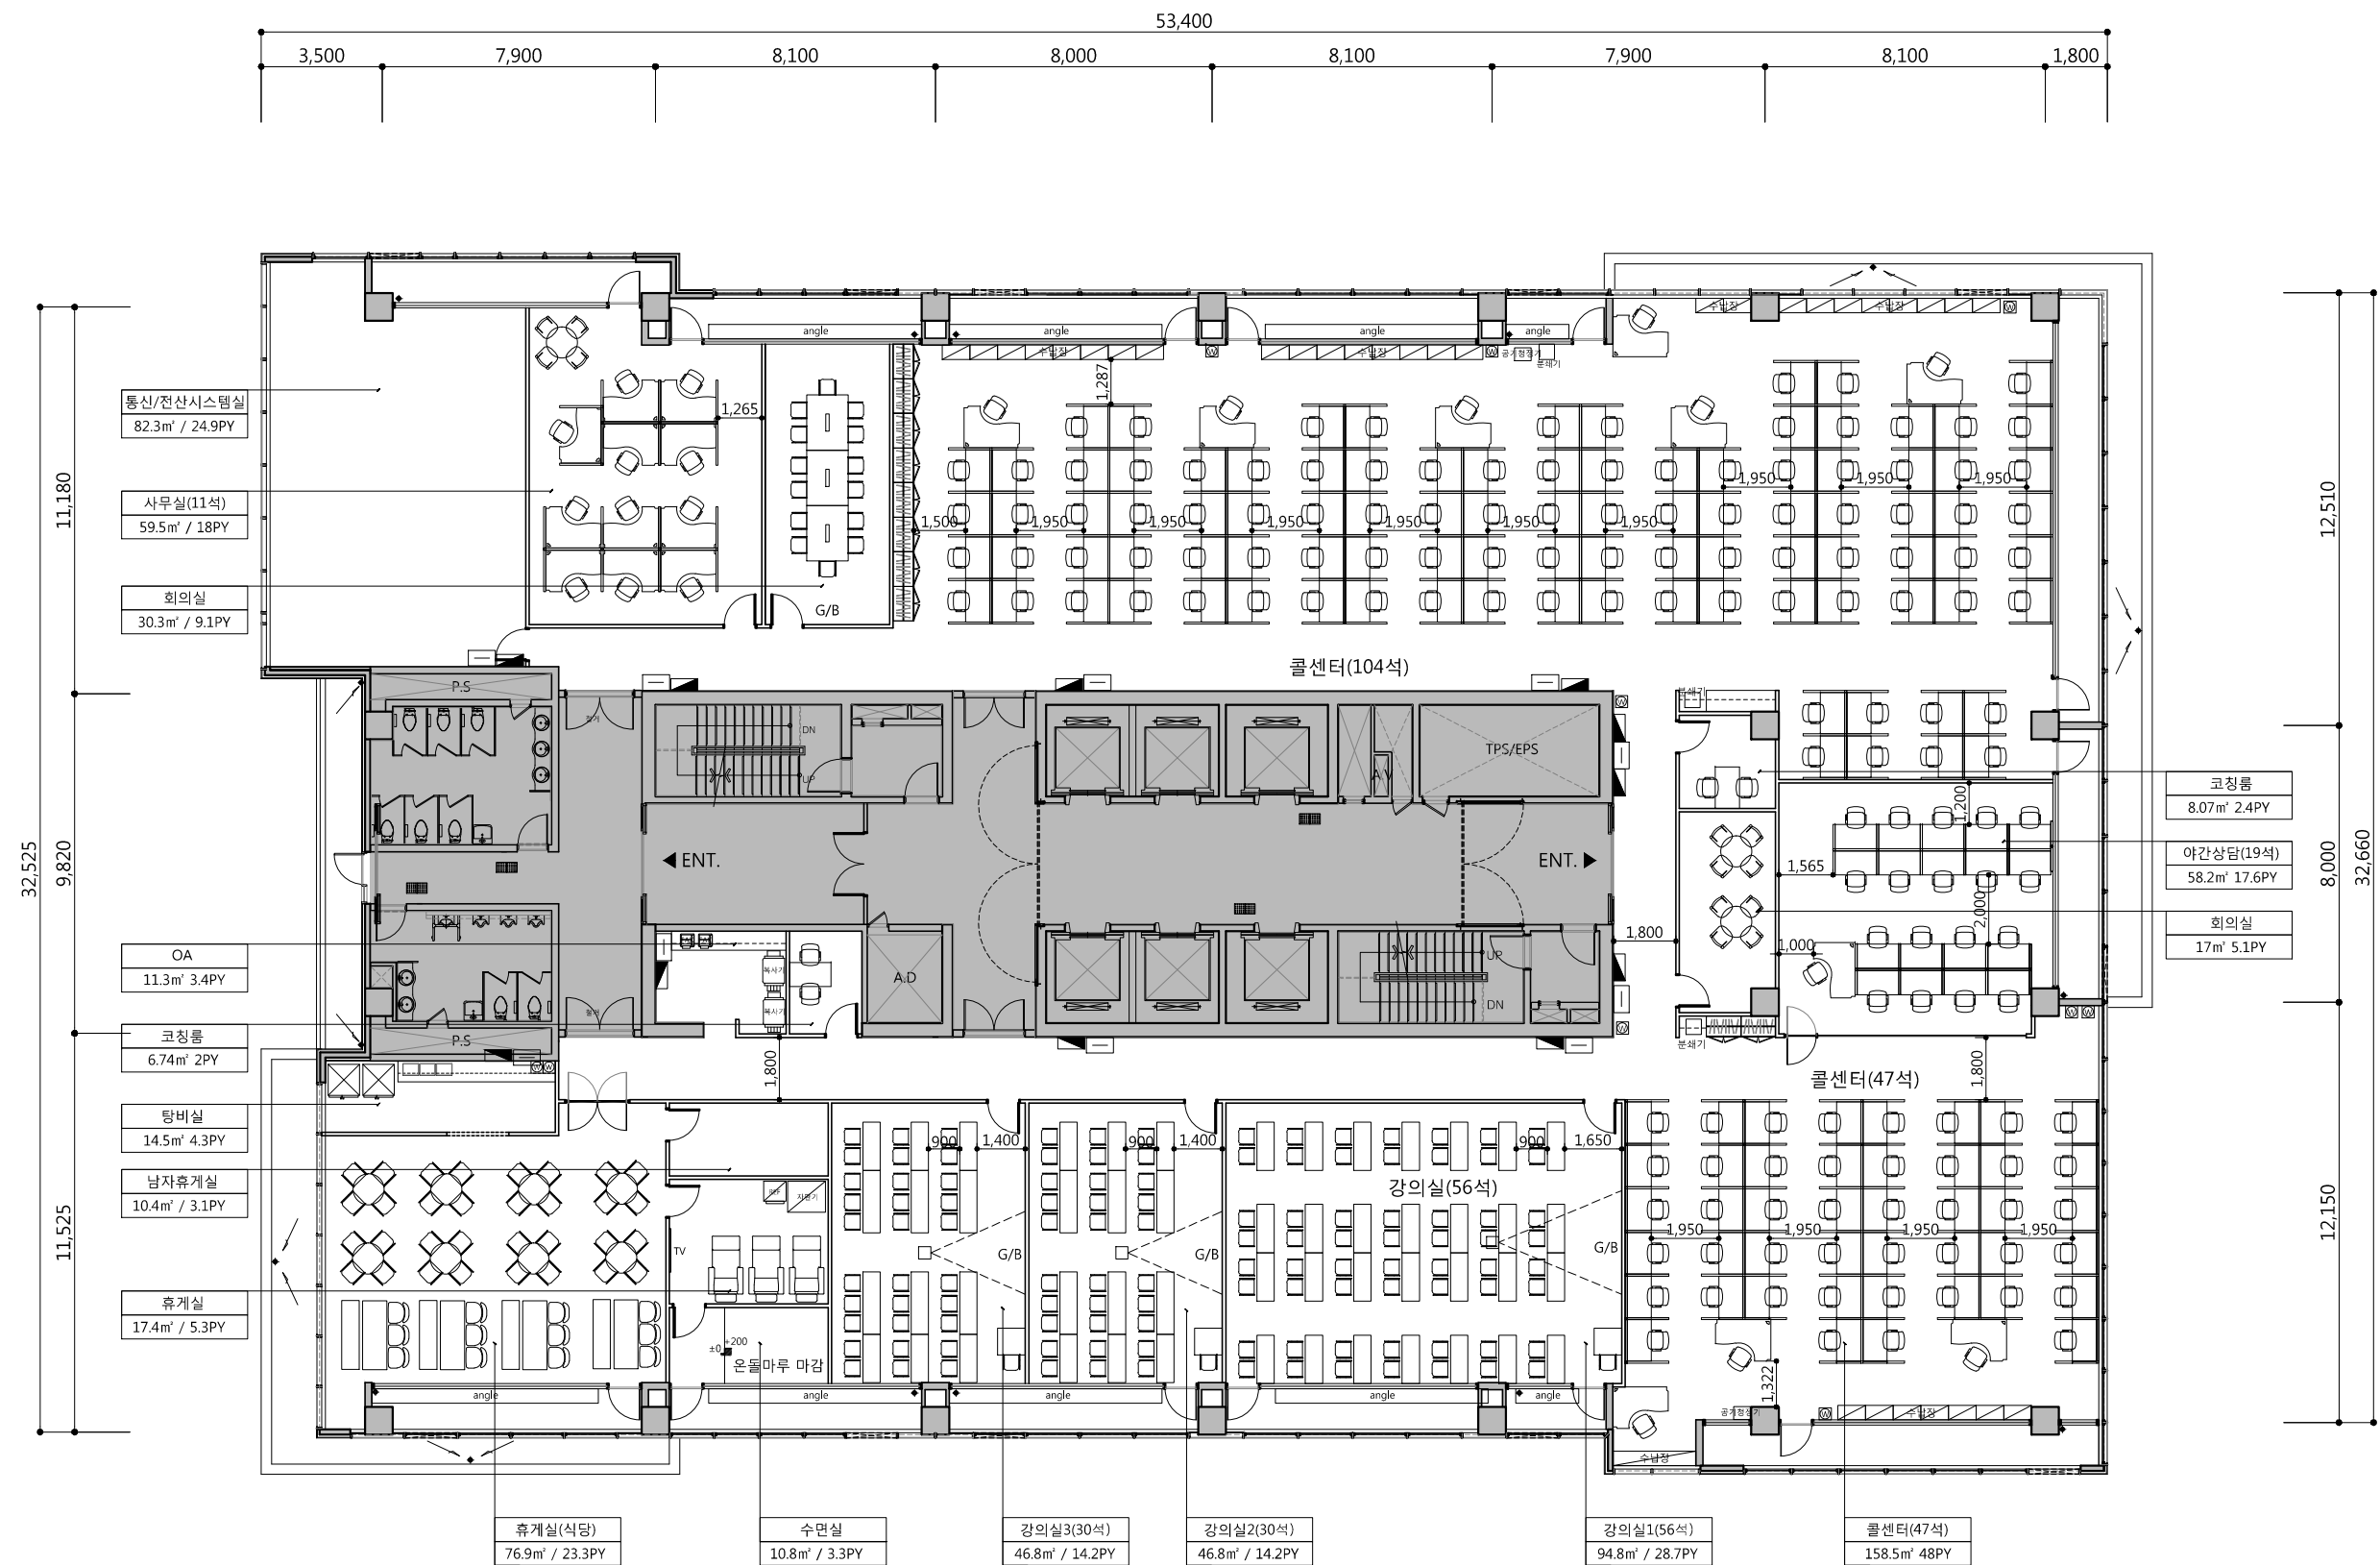

1375.5 M2 / 416.1 PY  
28F STAFF : P 181

SCALE  
1:200

## 1 28th Floor Plan

PROJECT :





가산센터

1. LEVEL(G.L. 40은 E.L.+9.875준)
  - 27-308.7 = G.L.+107.80
  2. 보지않는 레벨은
  3. 각 싣고파지는 다음을 참조.

27-309.0  
27-302.0

  4. 승강장 ELEV. 표기
    - ⬢ 승강장 ELEV.(20입승, 180m/min)
    - ⬢ 승강장 ELEV.(24입승, 105m/min)
    - ⬢ 승강장 ELEV.(20입승, 180m/min)
    - ⬢ 비상장 ELEV.(20입승, 180m/min)
  5.
    - : 2층승차분
    - : 매립철도여
    - : 지하승차
    - : 반자동복
  6. COMF(차별 선 장비, 전기동력의 선로 및 기차 OPENING) 유무는 각 역별(정역 및 교차로의 승인을 득한 주 승강장)
  7. 형태식 및 위치는 권리자의 승인에 관계로 견교부 인용을 위해 반드시 교차로에 표시할 수 없음

 통신단자함  
 분전반

△		△		
△		△		
△		△		
△		△		

REV.	DESCRIPTION	PREP	APPR	DATE
------	-------------	------	------	------

PROJECT NO.:

PROJECT TITLE:

BC CARD\_콜센터

DRAWING TITLE:  
FLOOR PLAN

SCALE: A3:1/200

DATE: 2013. 11. 18

DESIGNED BY: L.H.Y

CHECKED BY: HFK

APPROVED BY: MVI

DRAWING NO: 311 000

SHEET NO: IN-000

**IZM ID**  
Space Design Consultant

Bedel 2F 324-1 Yangjae-Dong,  
Seocho-Gu, Seoul, Korea  
TEL) 02. 573. 7685  
FAX) 02. 574. 0974